


名古屋市中志段味特定土地区画整理事業

令和6年度都計志段味田代町線植栽工事

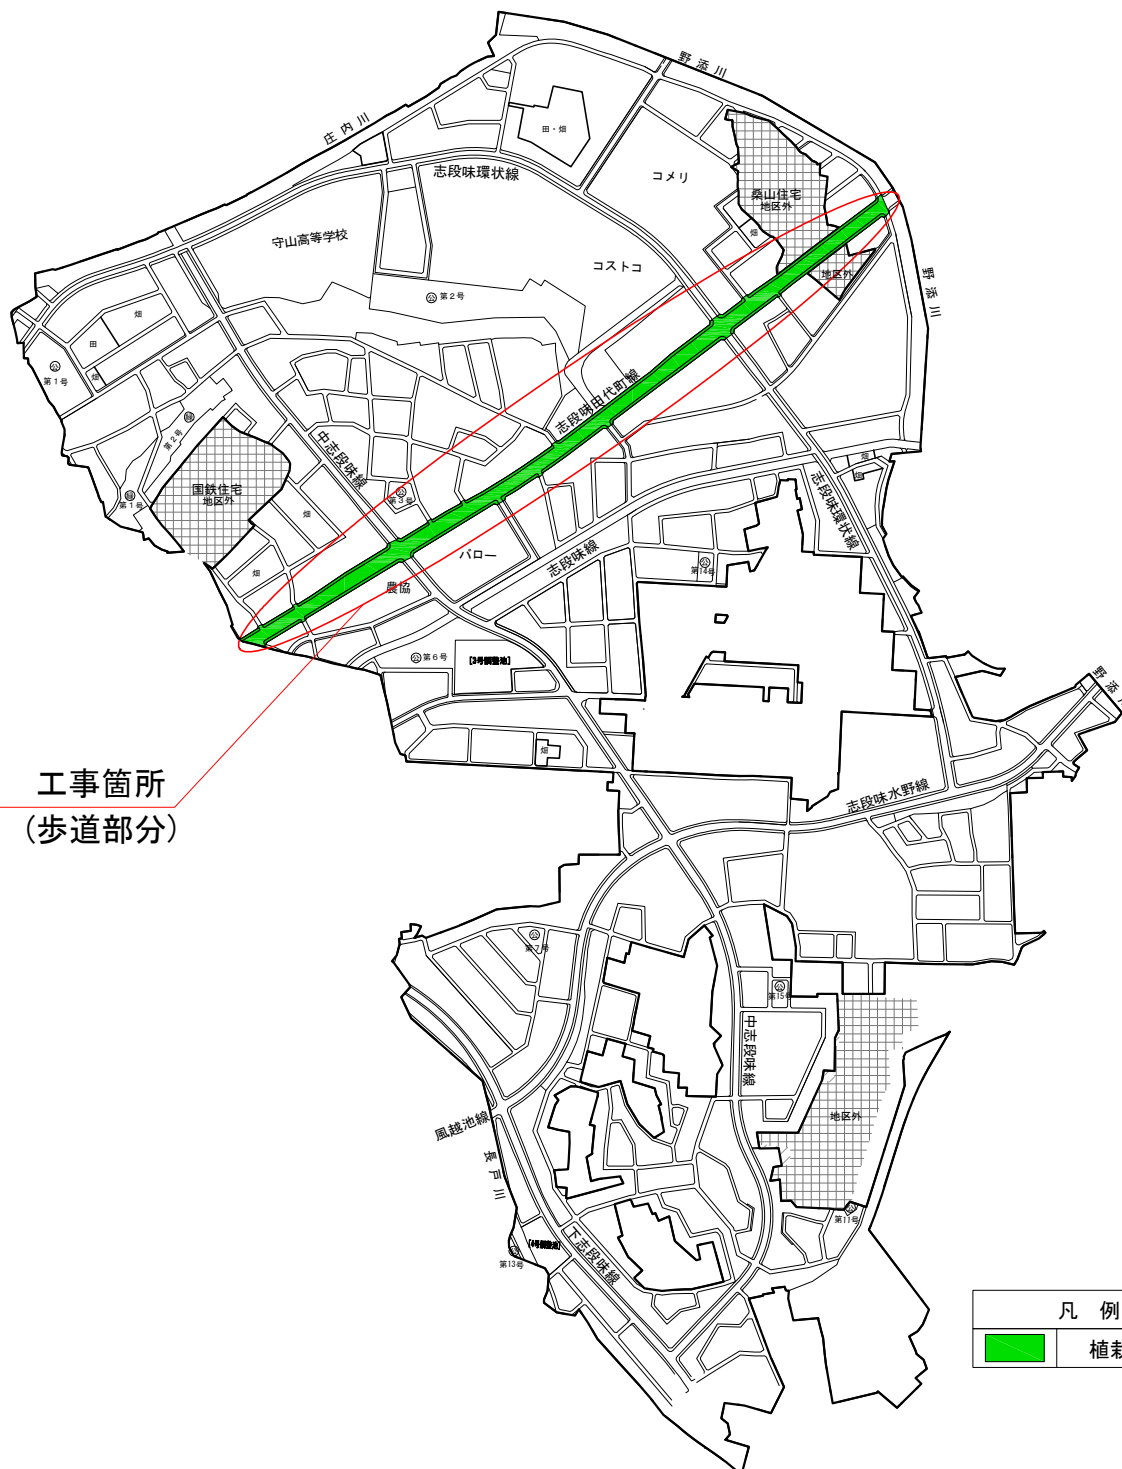

工事場所：名古屋市中志段味特定土地区画整理事業地内
(字湿ヶ他7ヵ所)

工 期：令和6年12月18日～令和7年5月30日

施工業者：株式会社 アツミ造園