




【拡大図】

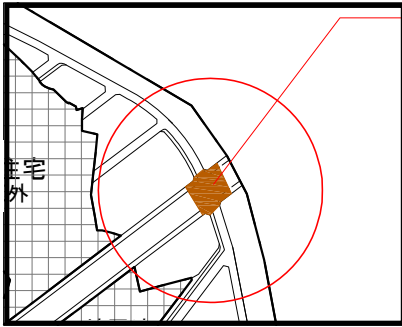

令和6年度 都計志段味田代町線 道路築造工事（その13-2）

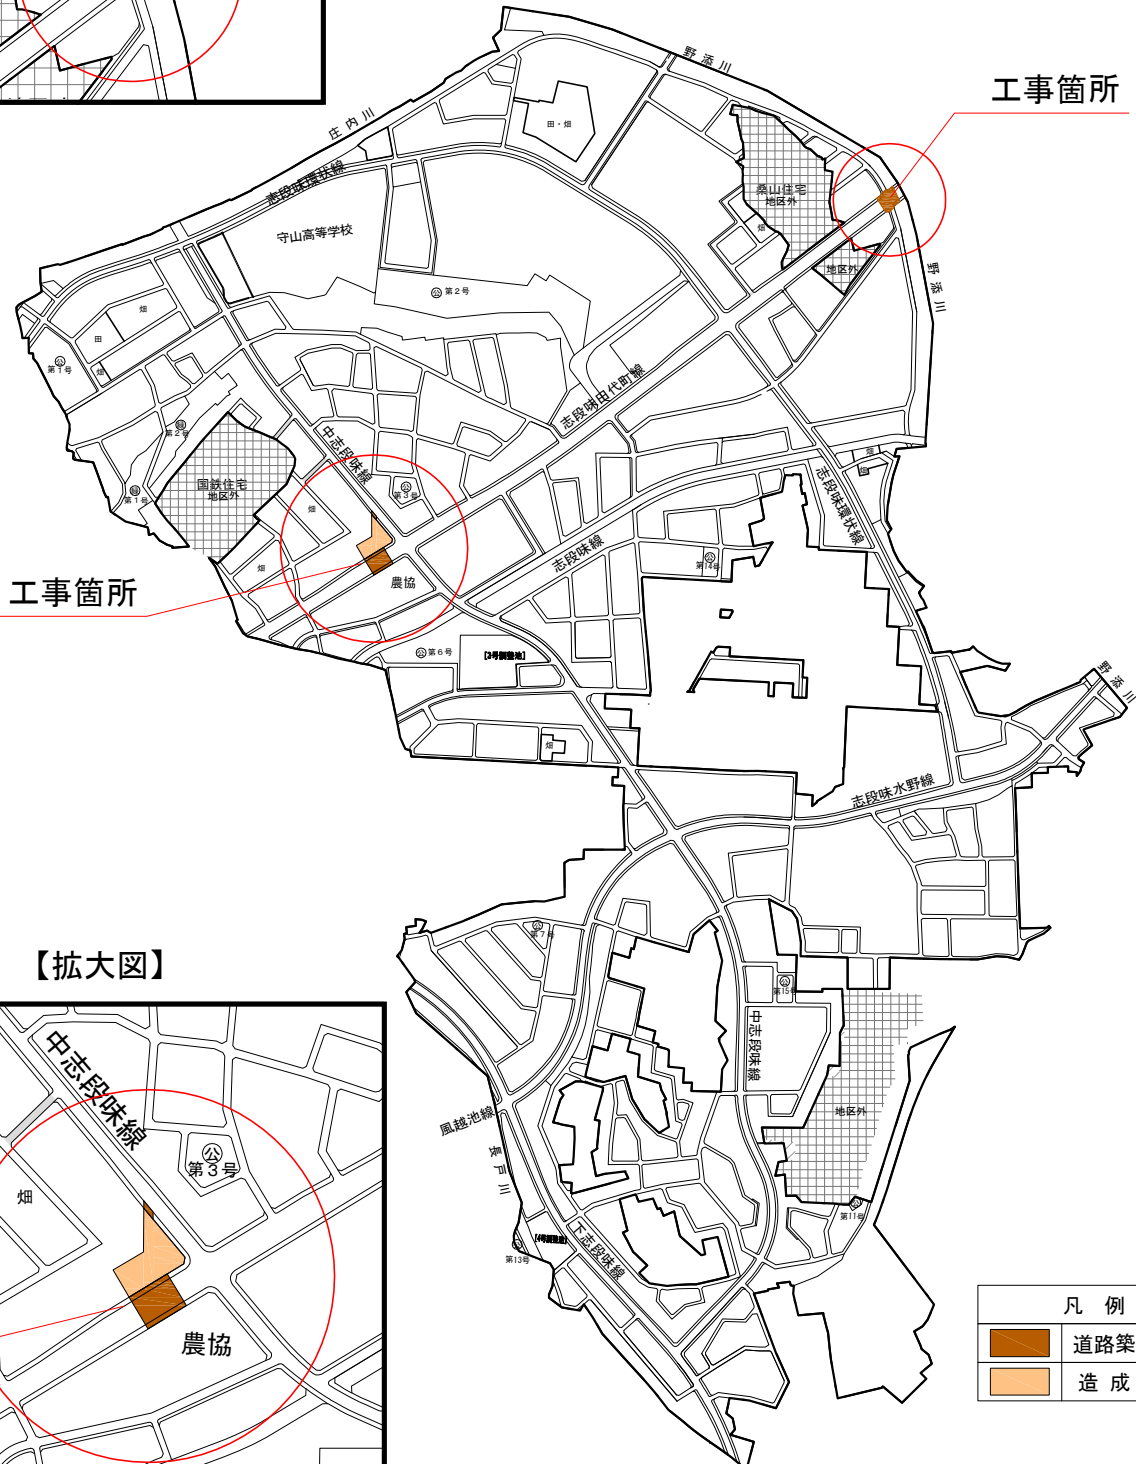

【拡大図】

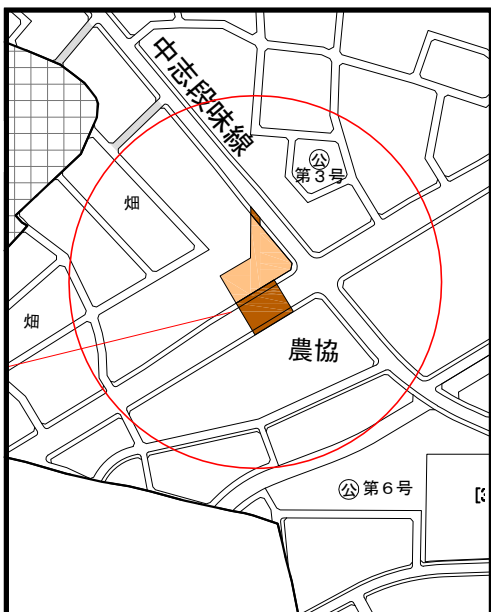

工事場所：名古屋市中志段味特定土地区画整理事業地内
（字湿ヶ、字墓前、字下寺林、字舟場）

工 期：令和7年3月10日～令和7年11月28日

施工業者：三幸土木株式会社